

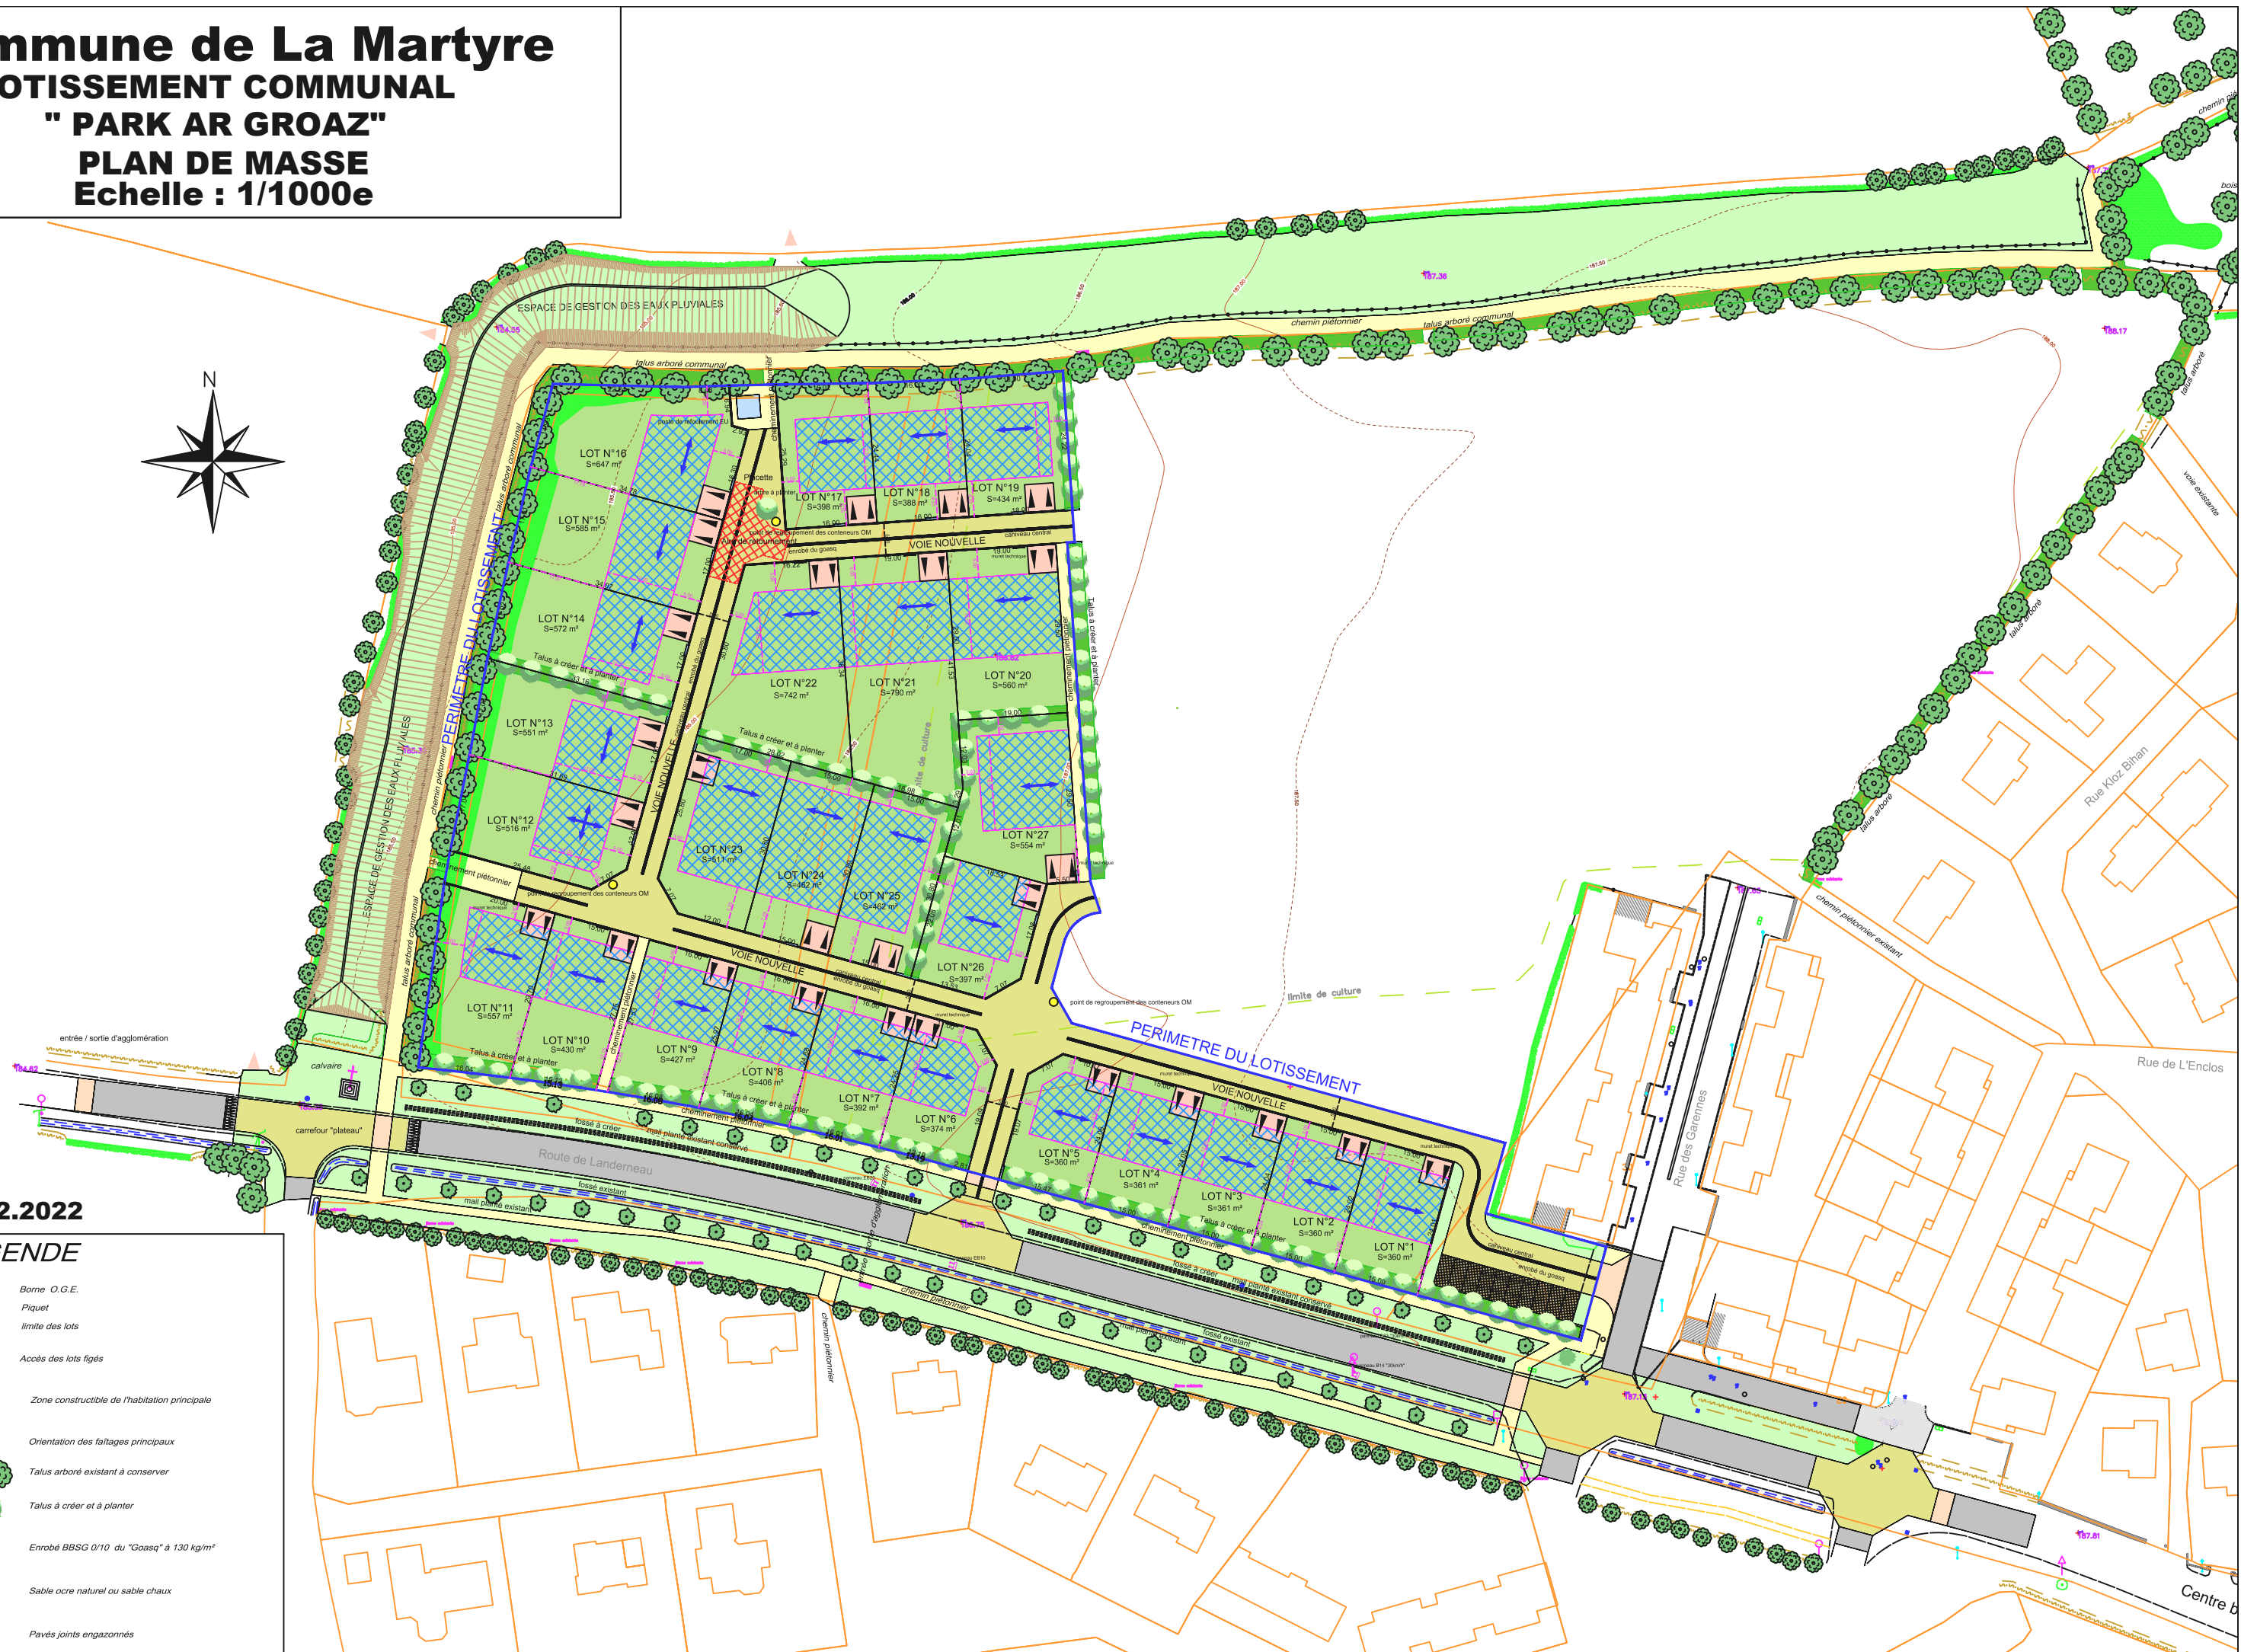
Commune de La Martyre

LOTISSEMENT COMMUNAL

" PARK AR GROAZ "




PLAN DE MASSE

Echelle : 1/1000e



Le 02.12.2022

LEGENDE

-  Borne O.G.E.
-  Piquet
-  limite des lots
-  Accès des lots figés
-  Zone constructible de l'habitation principale
-  Orientation des faitages principaux
-  Talus arboré existant à conserver
-  Talus à créer et à planter
-  Enrobé BBSG 0/10 du "Goasq" à 130 kg/m³
-  Sable ocre naturel ou sable chaux
-  Pavés joints engazonnés